




COORDENADAS





Espectáculo de proximidad de pequeño-mediano formato, para salas con aforo máximo de 250 personas.

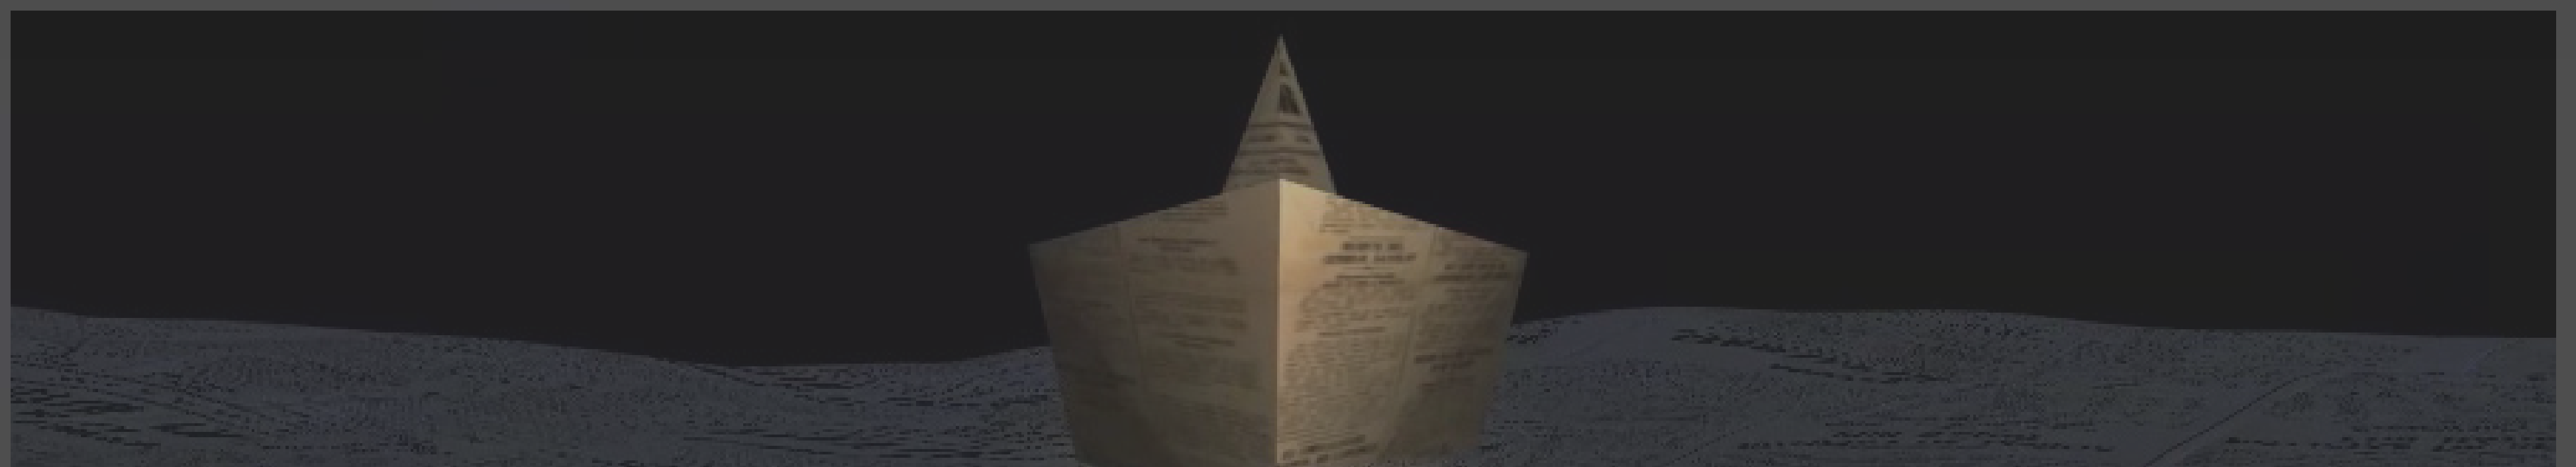



Escenario

Alto: 4m
Fondo: 4,75m
Ancho: 6.50m





Iluminación

32.000KW
24 canales



Imagen y sonido

4.000 W
Proyector de vídeo (si no lo tiene la sala, lo aporta la compañía)

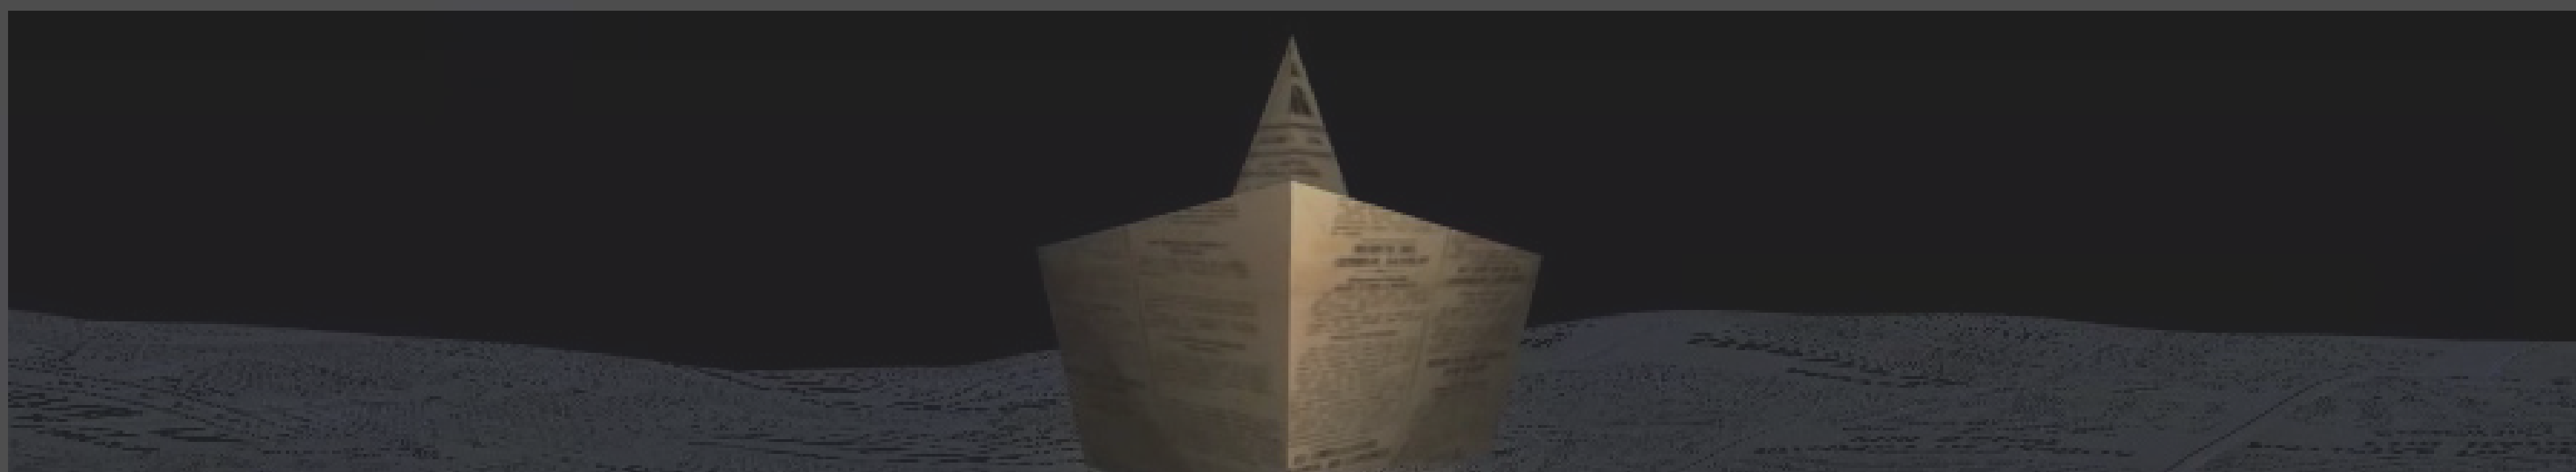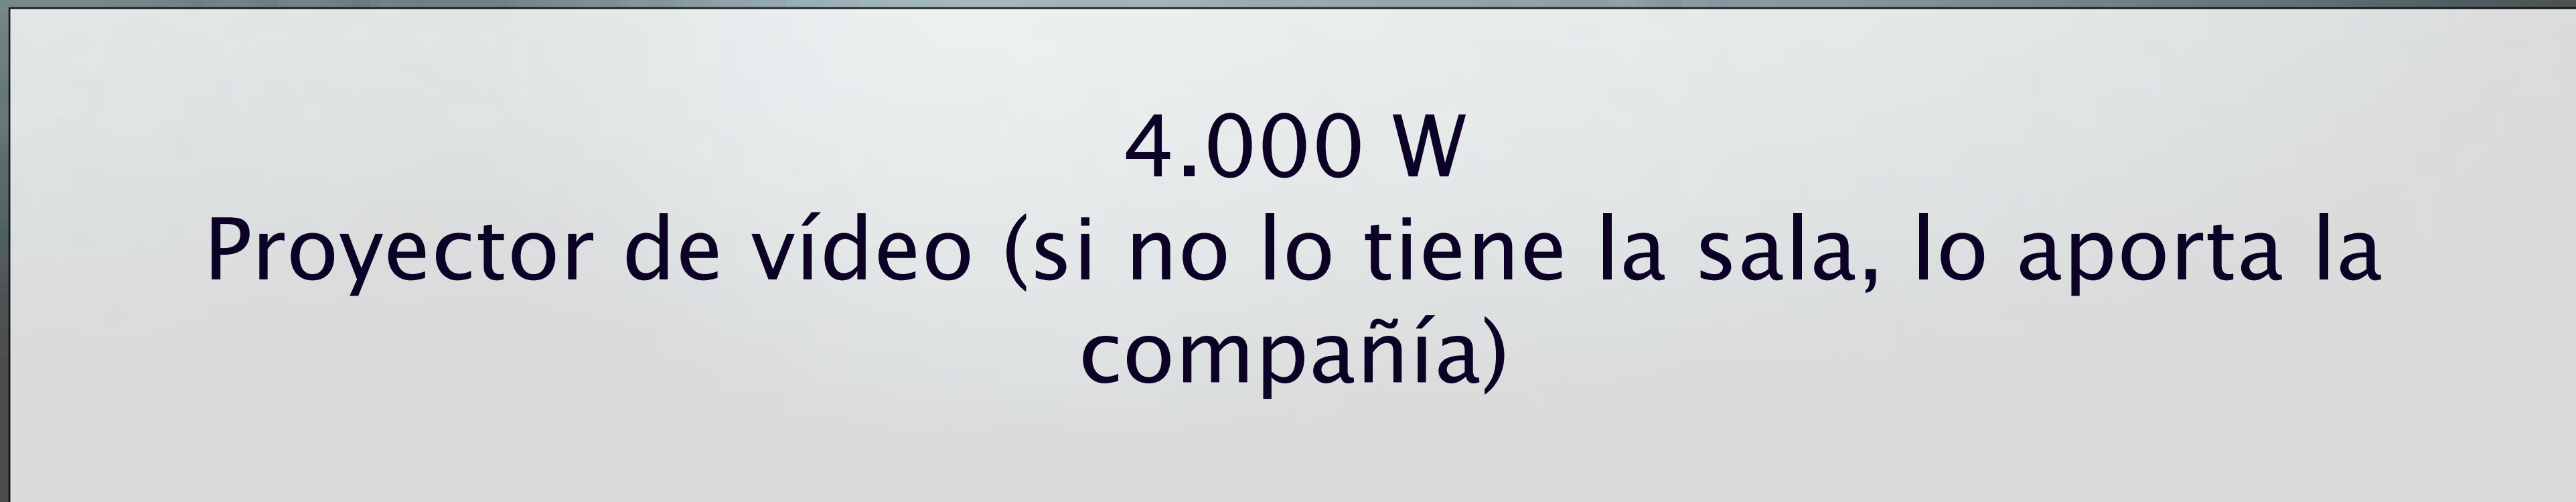


PLANTA ESCENARIO

Carga y descarga

1/2 hora

Montaje escenografía


**1 hora
2 técnicos
(1 de la compañía)**

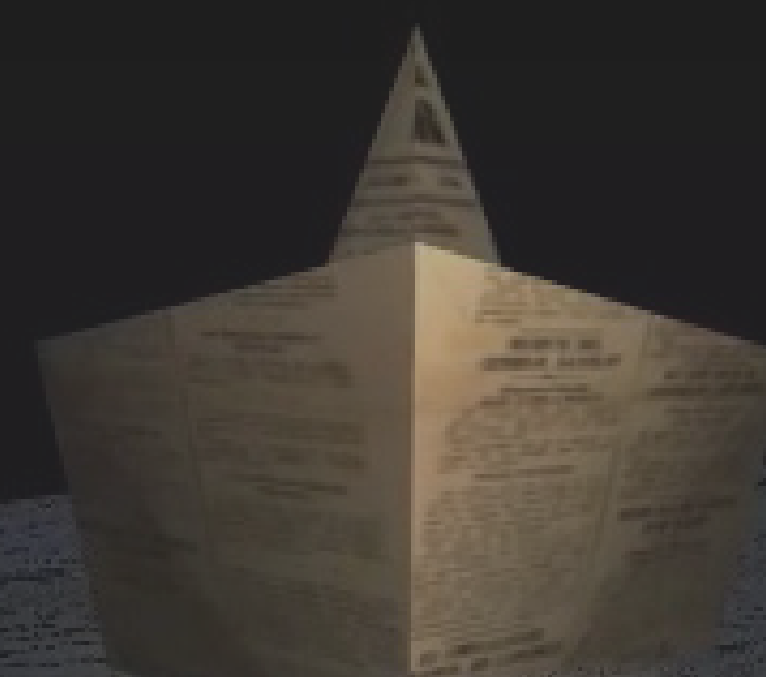

ALZADO ESCENARIO

Pantalla

La pantalla es parte de la escenografía y va colgada al fondo de la sala o contra la pared

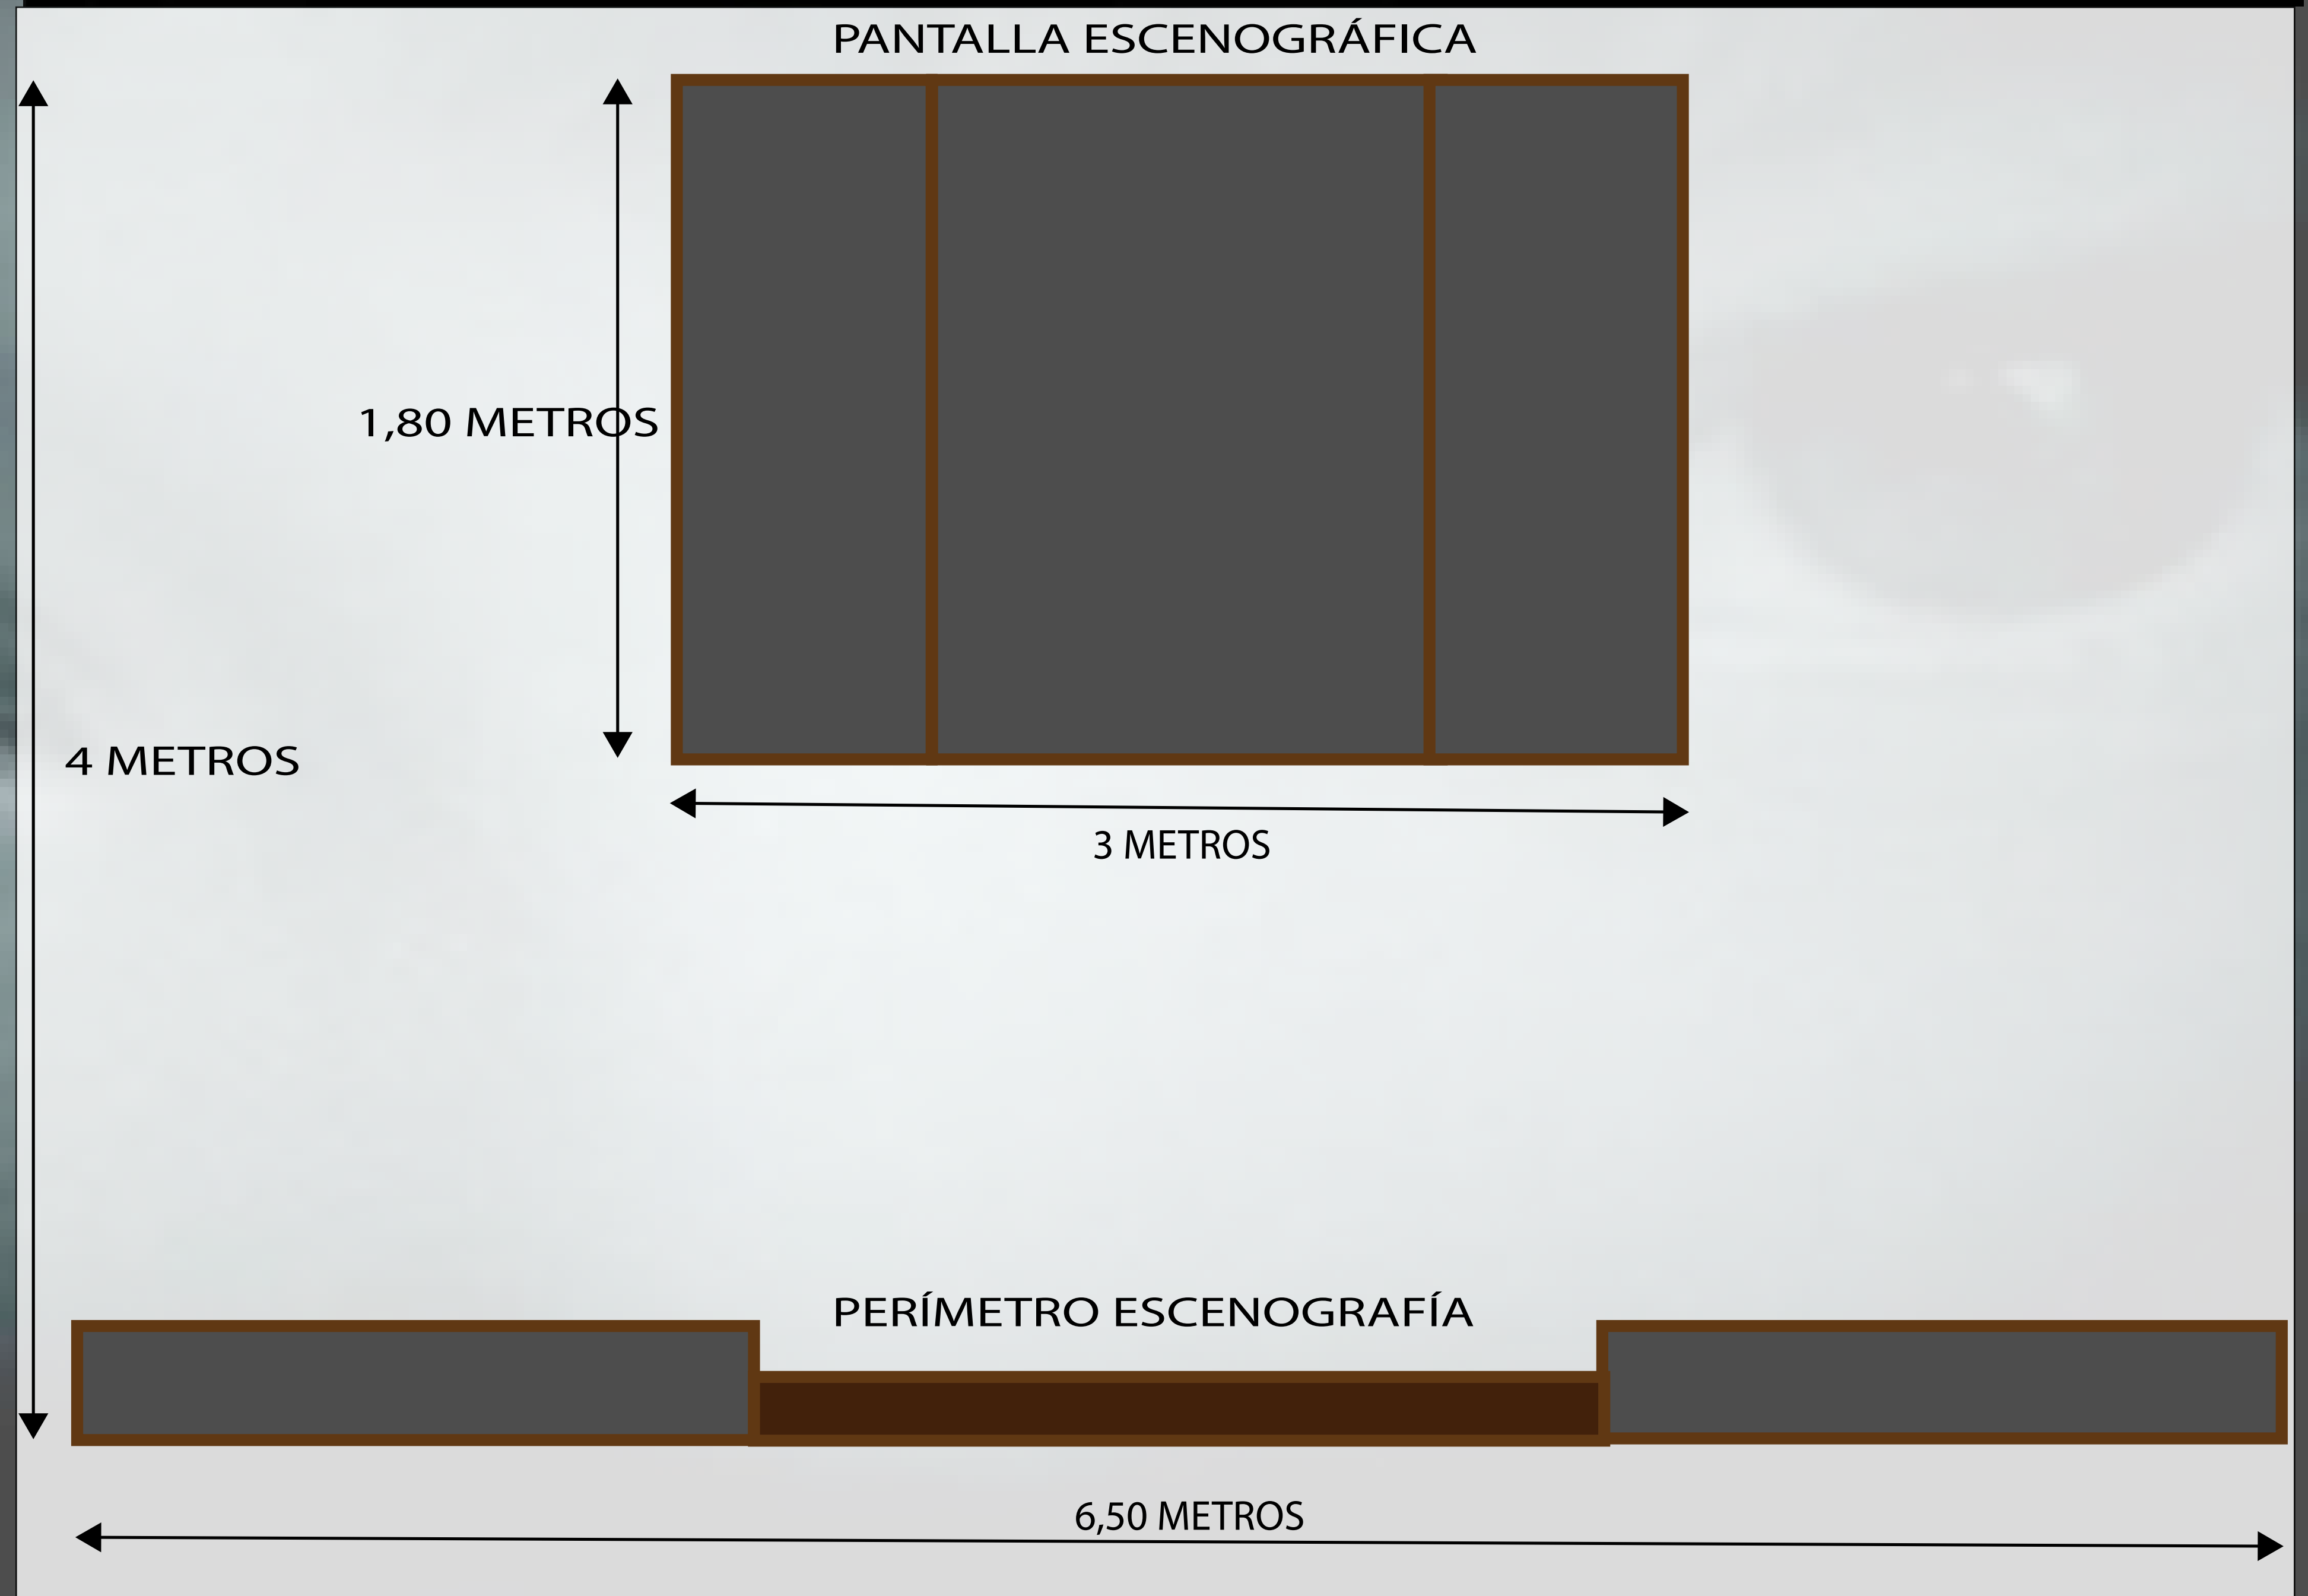

PLANO ILUMINACIÓN


Montaje iluminación

2 técnicos
(1 de la compañía)


3 horas de montaje

31 aparatos entre Pcs y recortes según el raider de la sala


Leyenda

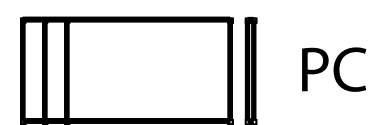

PC

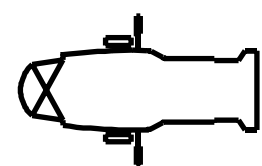

RECORTE

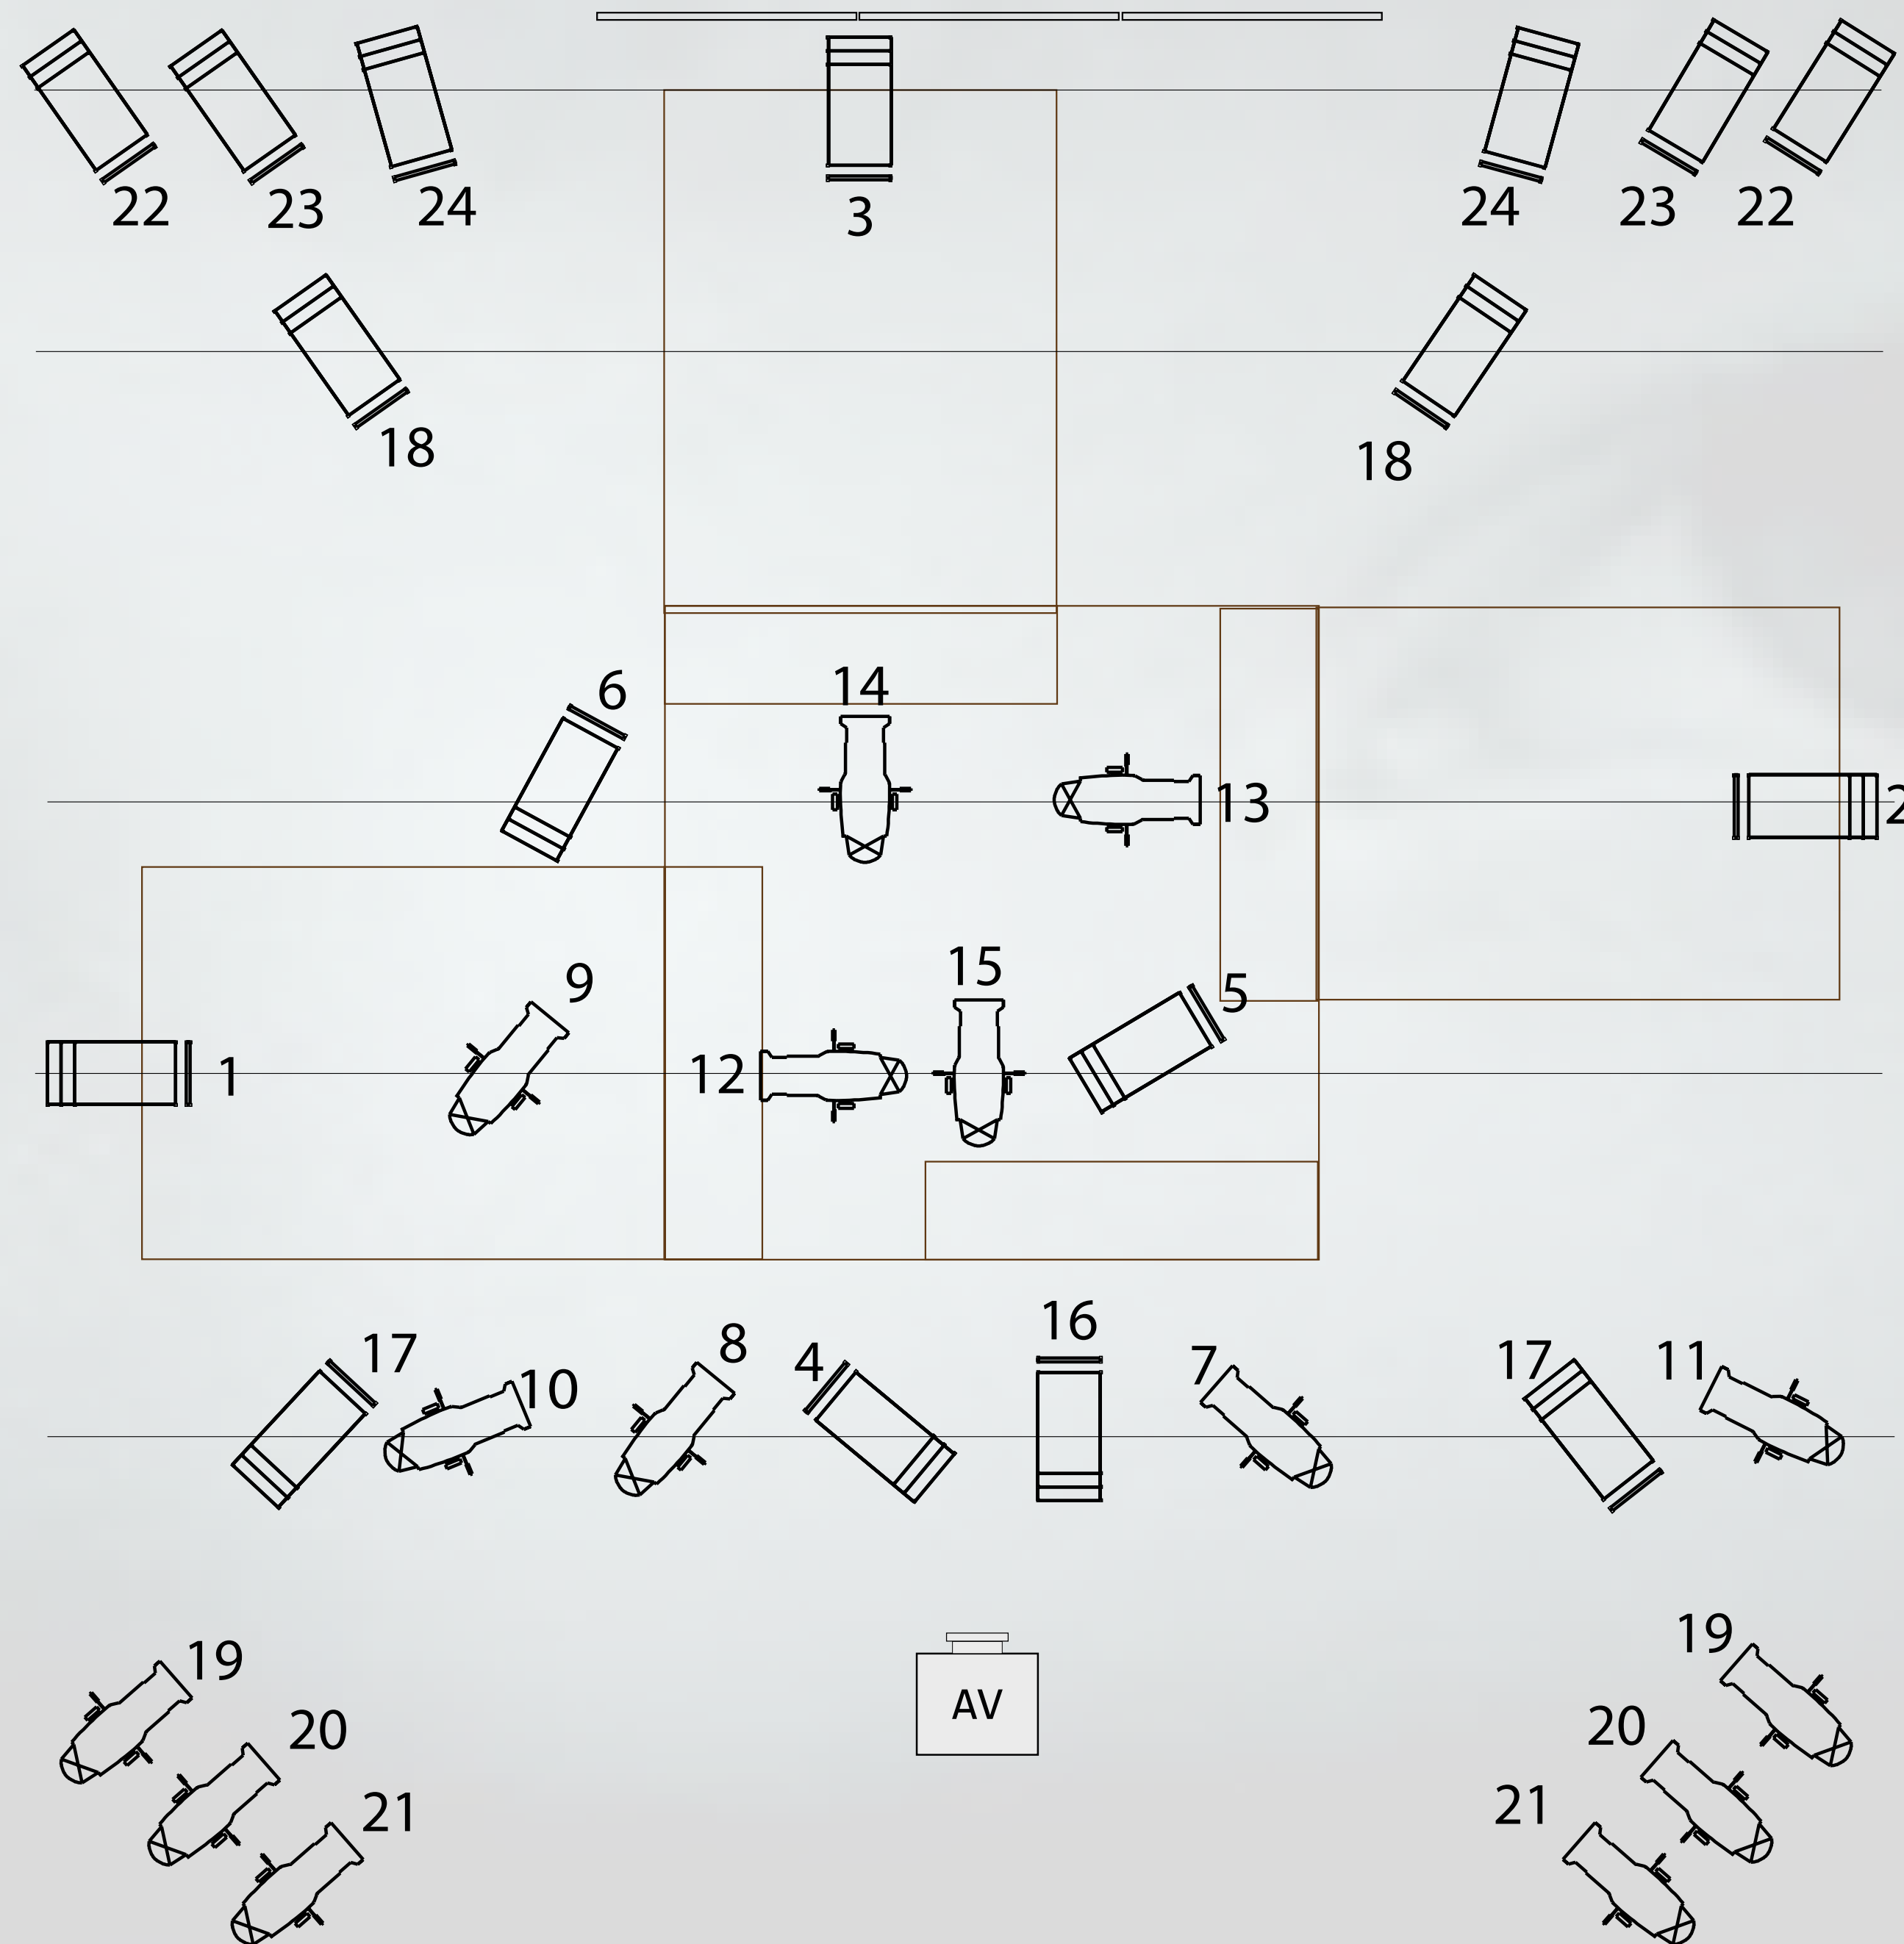

PLANO ILUMINACIÓN

ID	TIPO	CANAL	FILTRO		INTENCION
1	PC	1	201		CONTRA PICADO FOSA FERMIN
2	PC	2	201		CONTRA PICADO FOSA PALA
3	PC	3	201		CONTRA PICADO FOSA GLORIA
4	PC	4	156		FOSA FERMIN CARA
5	PC	5	156		FOSA PALAS CARA
6	PC	6	156		FOSA GLORIA CARA
7	RECORTE	7	205		ANTEFOSA FERMIN ABIERTO
8	RECORTE	8	205		ANTEFOSA PALAS ABIERTO
9	RECORTE	9	205		ANTEFOSA GLORIA ABIERTO
10	RECORTE	10	205		ANTEFOSA PROSCENIO
11	RECORTE	11	205		ANTEFOSA PROSCENIO
12	RECORTE	12	201		ANTEFOSA FERMIN CERRADO
13	RECORTE	13	201		ANTEFOSA PALAS CERRADO
14	RECORTE	14	201		ANTEFOSA GLORIA CERRADO
15	RECORTE	15	201		CENITAL CENTRO FOSA
16	PC	16	156		AMBIENTE FOSA CENTRO
17	PC	17	205		AMBIENTE FOSA
18	PC	18	205		AMBIENTE FOSA
19	RECORTE	19	138	GOBOS	RFLEJOS FOSA
20	RECORTE	20	205	GOBOS	REFLEJOS FOSA
21	RECORTE	21	201	GOBOS	REFLEJOS FOSA
22	PC	22			CONTRA AZUL
23	PC	23	138		CONTRA VERDE
24	PC	24			CONTRA ROJO

CONTACTO



Rosa Iglesias Fernández

678091880

rosa@laurentziproducciones.com

COORDENADAS

